
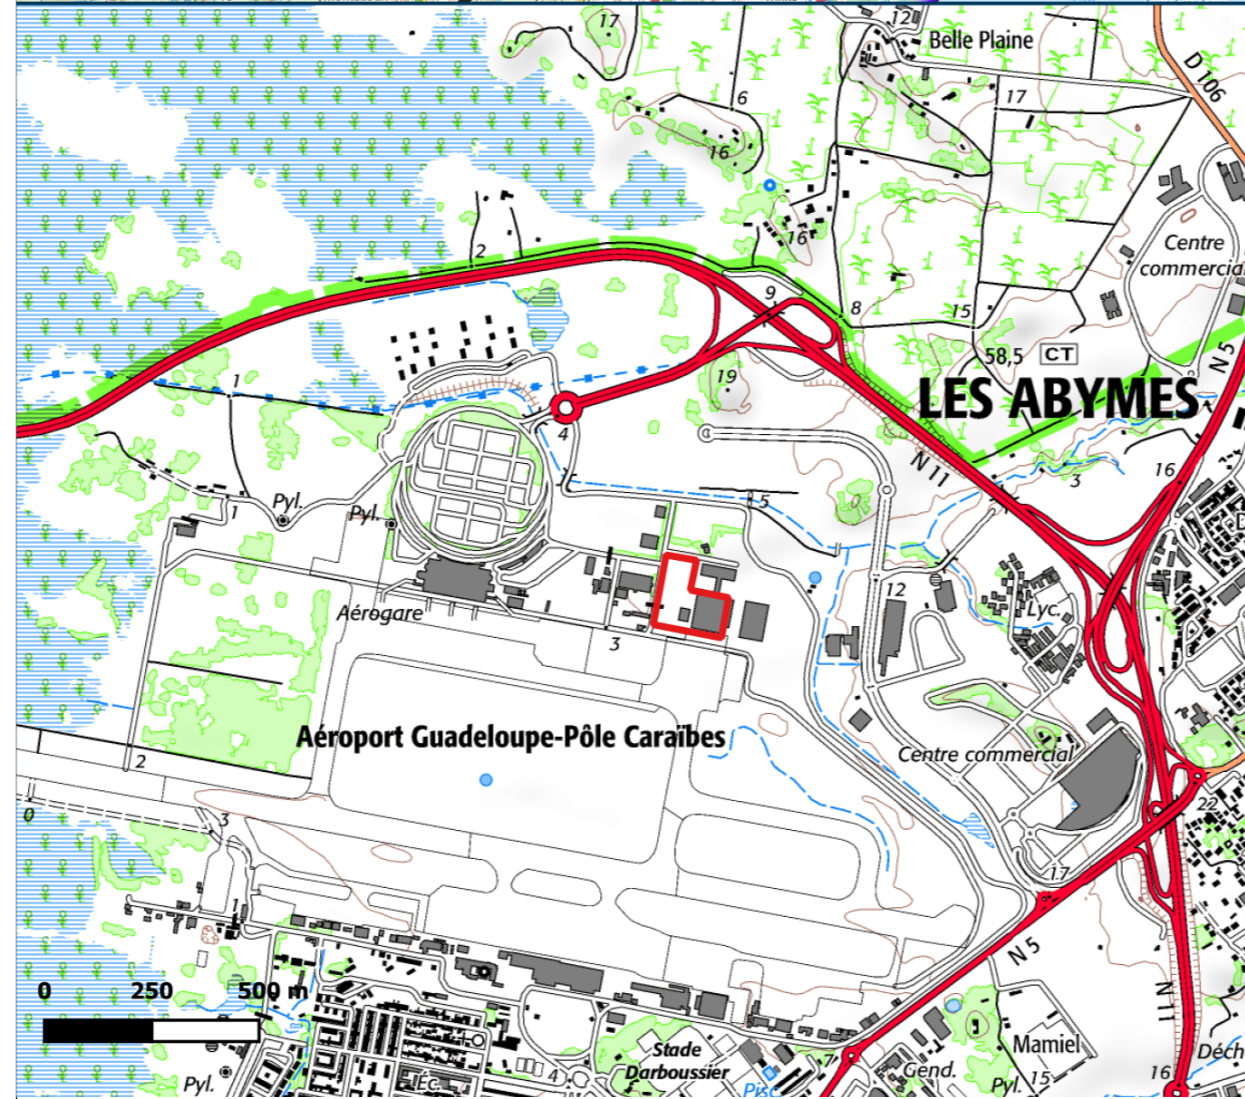


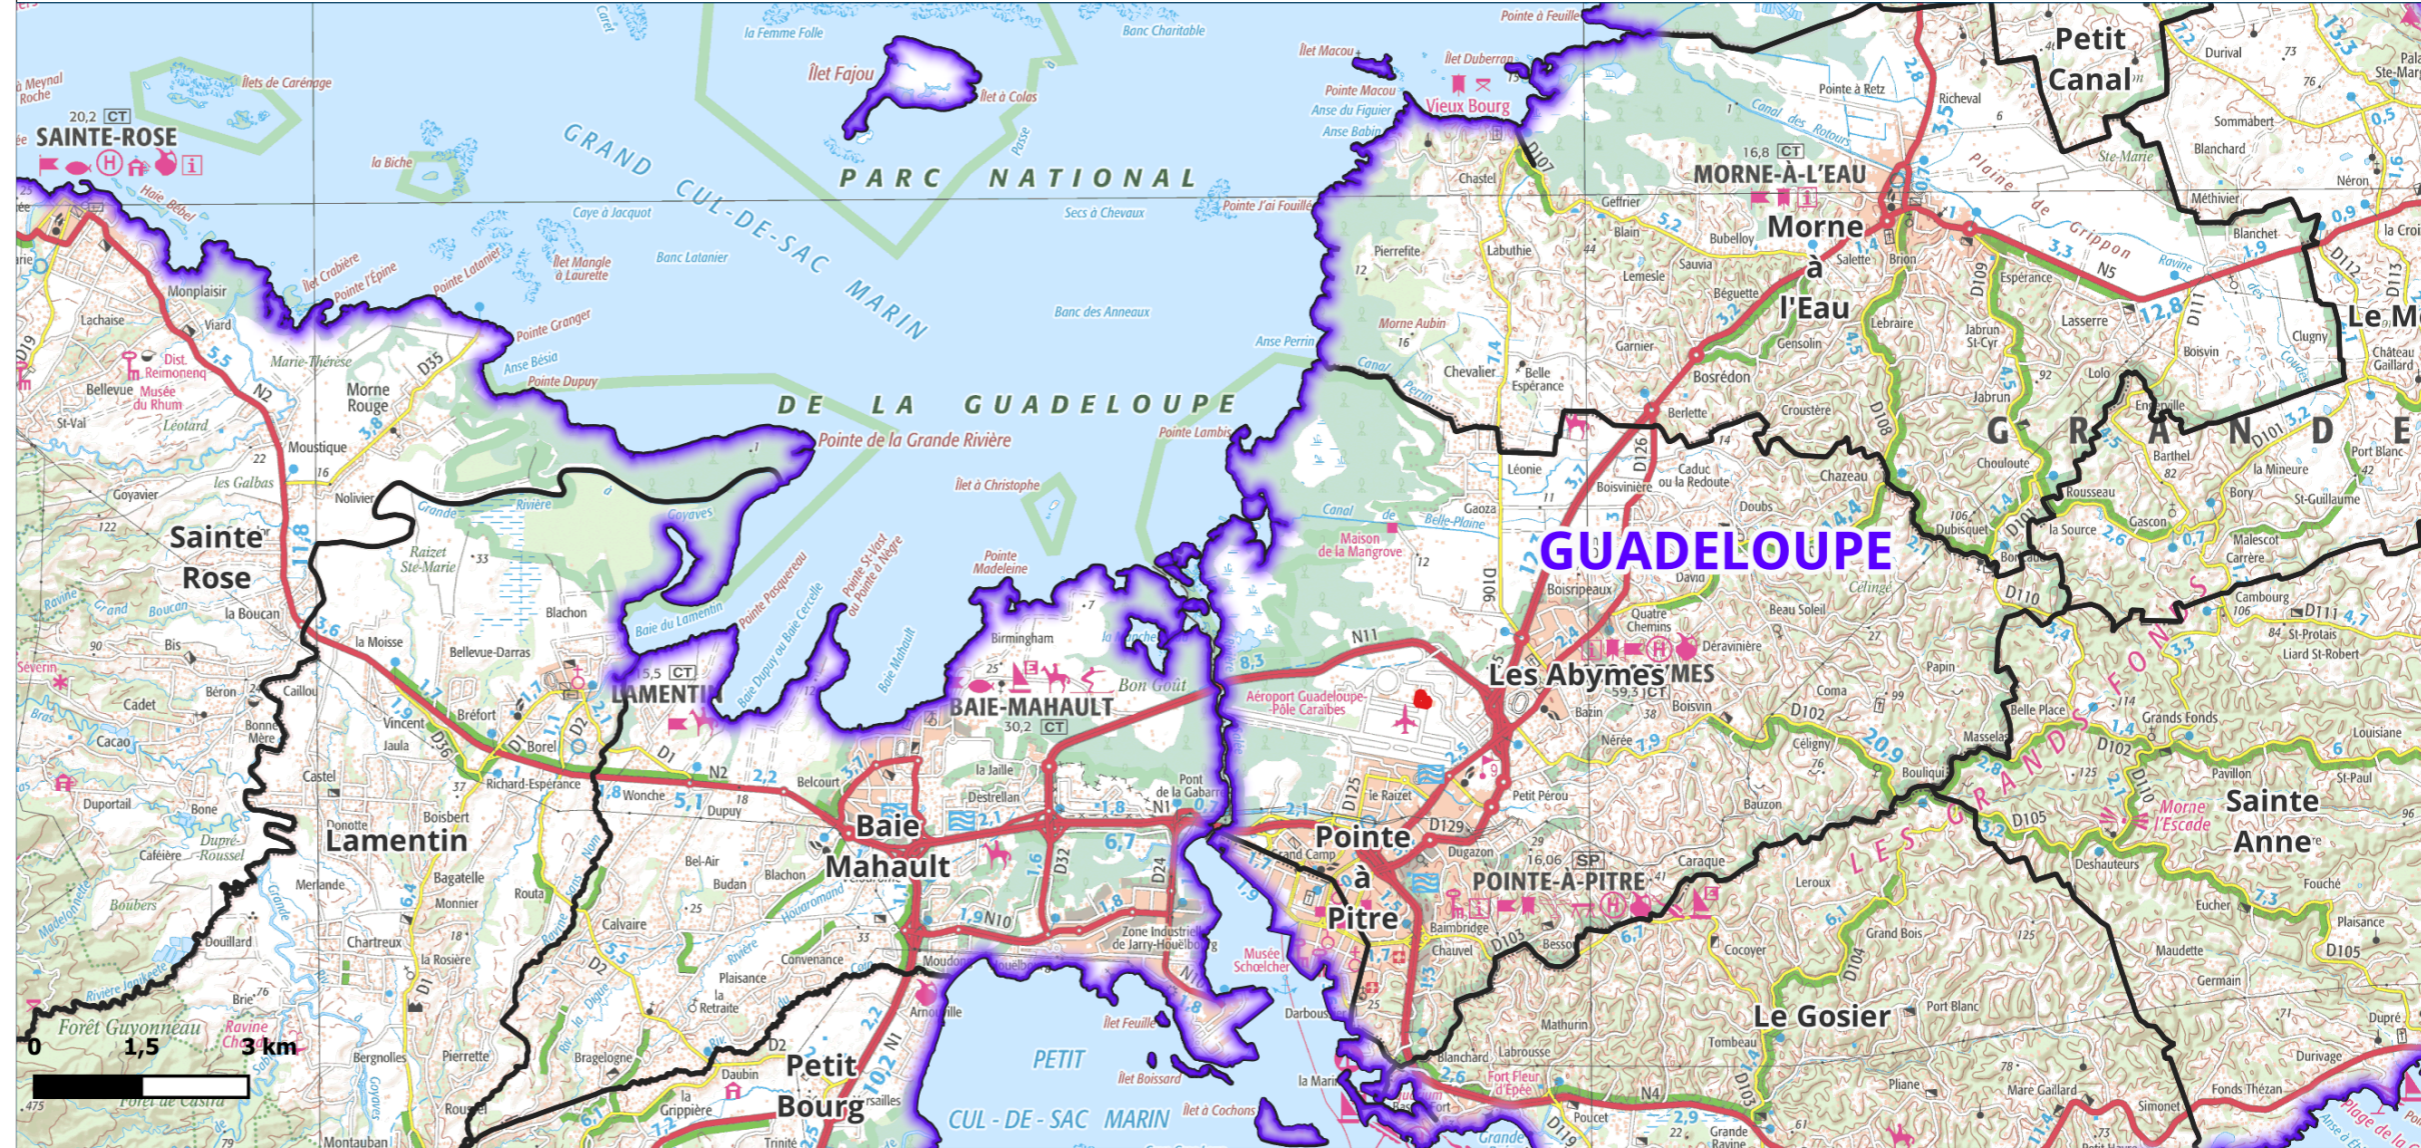

Demande d'enregistrement - ICPE 1510 -

Création d'un entrepôt frigorifique et réaménagement de la zone de fret - Aéroport Pôle Caraïbes -

Plan de situation

-  Périmètre d'étude
- Limites administratives**
-  Région
-  Commune



INFORMATION DOCUMENT	
Ouvrage :	Création d'un entrepôt frigorifique et réaménagement de la zone de fret Zone de fret - Morne Mamiel, 97139 Les Abymes
Phase de projet:	Demande d'enregistrement - ICPE 1510 -
N° de plan:	P.J. n°1
Nom du plan:	Plan de situation
Echelle(s):	
Date :	01/11/2023
	Maitrise d'ouvrage PLSG 58 rue du général CHANZY 76 600 LE HAVRE
	Maitre d'œuvre MAAC 21 rue de châtilon 75014 PARIS