PLSG
58 rue du général CHANZY
76 600 LE HAVRE

Création d'un entrepôt Frigorifique

FRET et Surgelés
(ICPE 15-10)

AEROPORT
GUADELOUPE

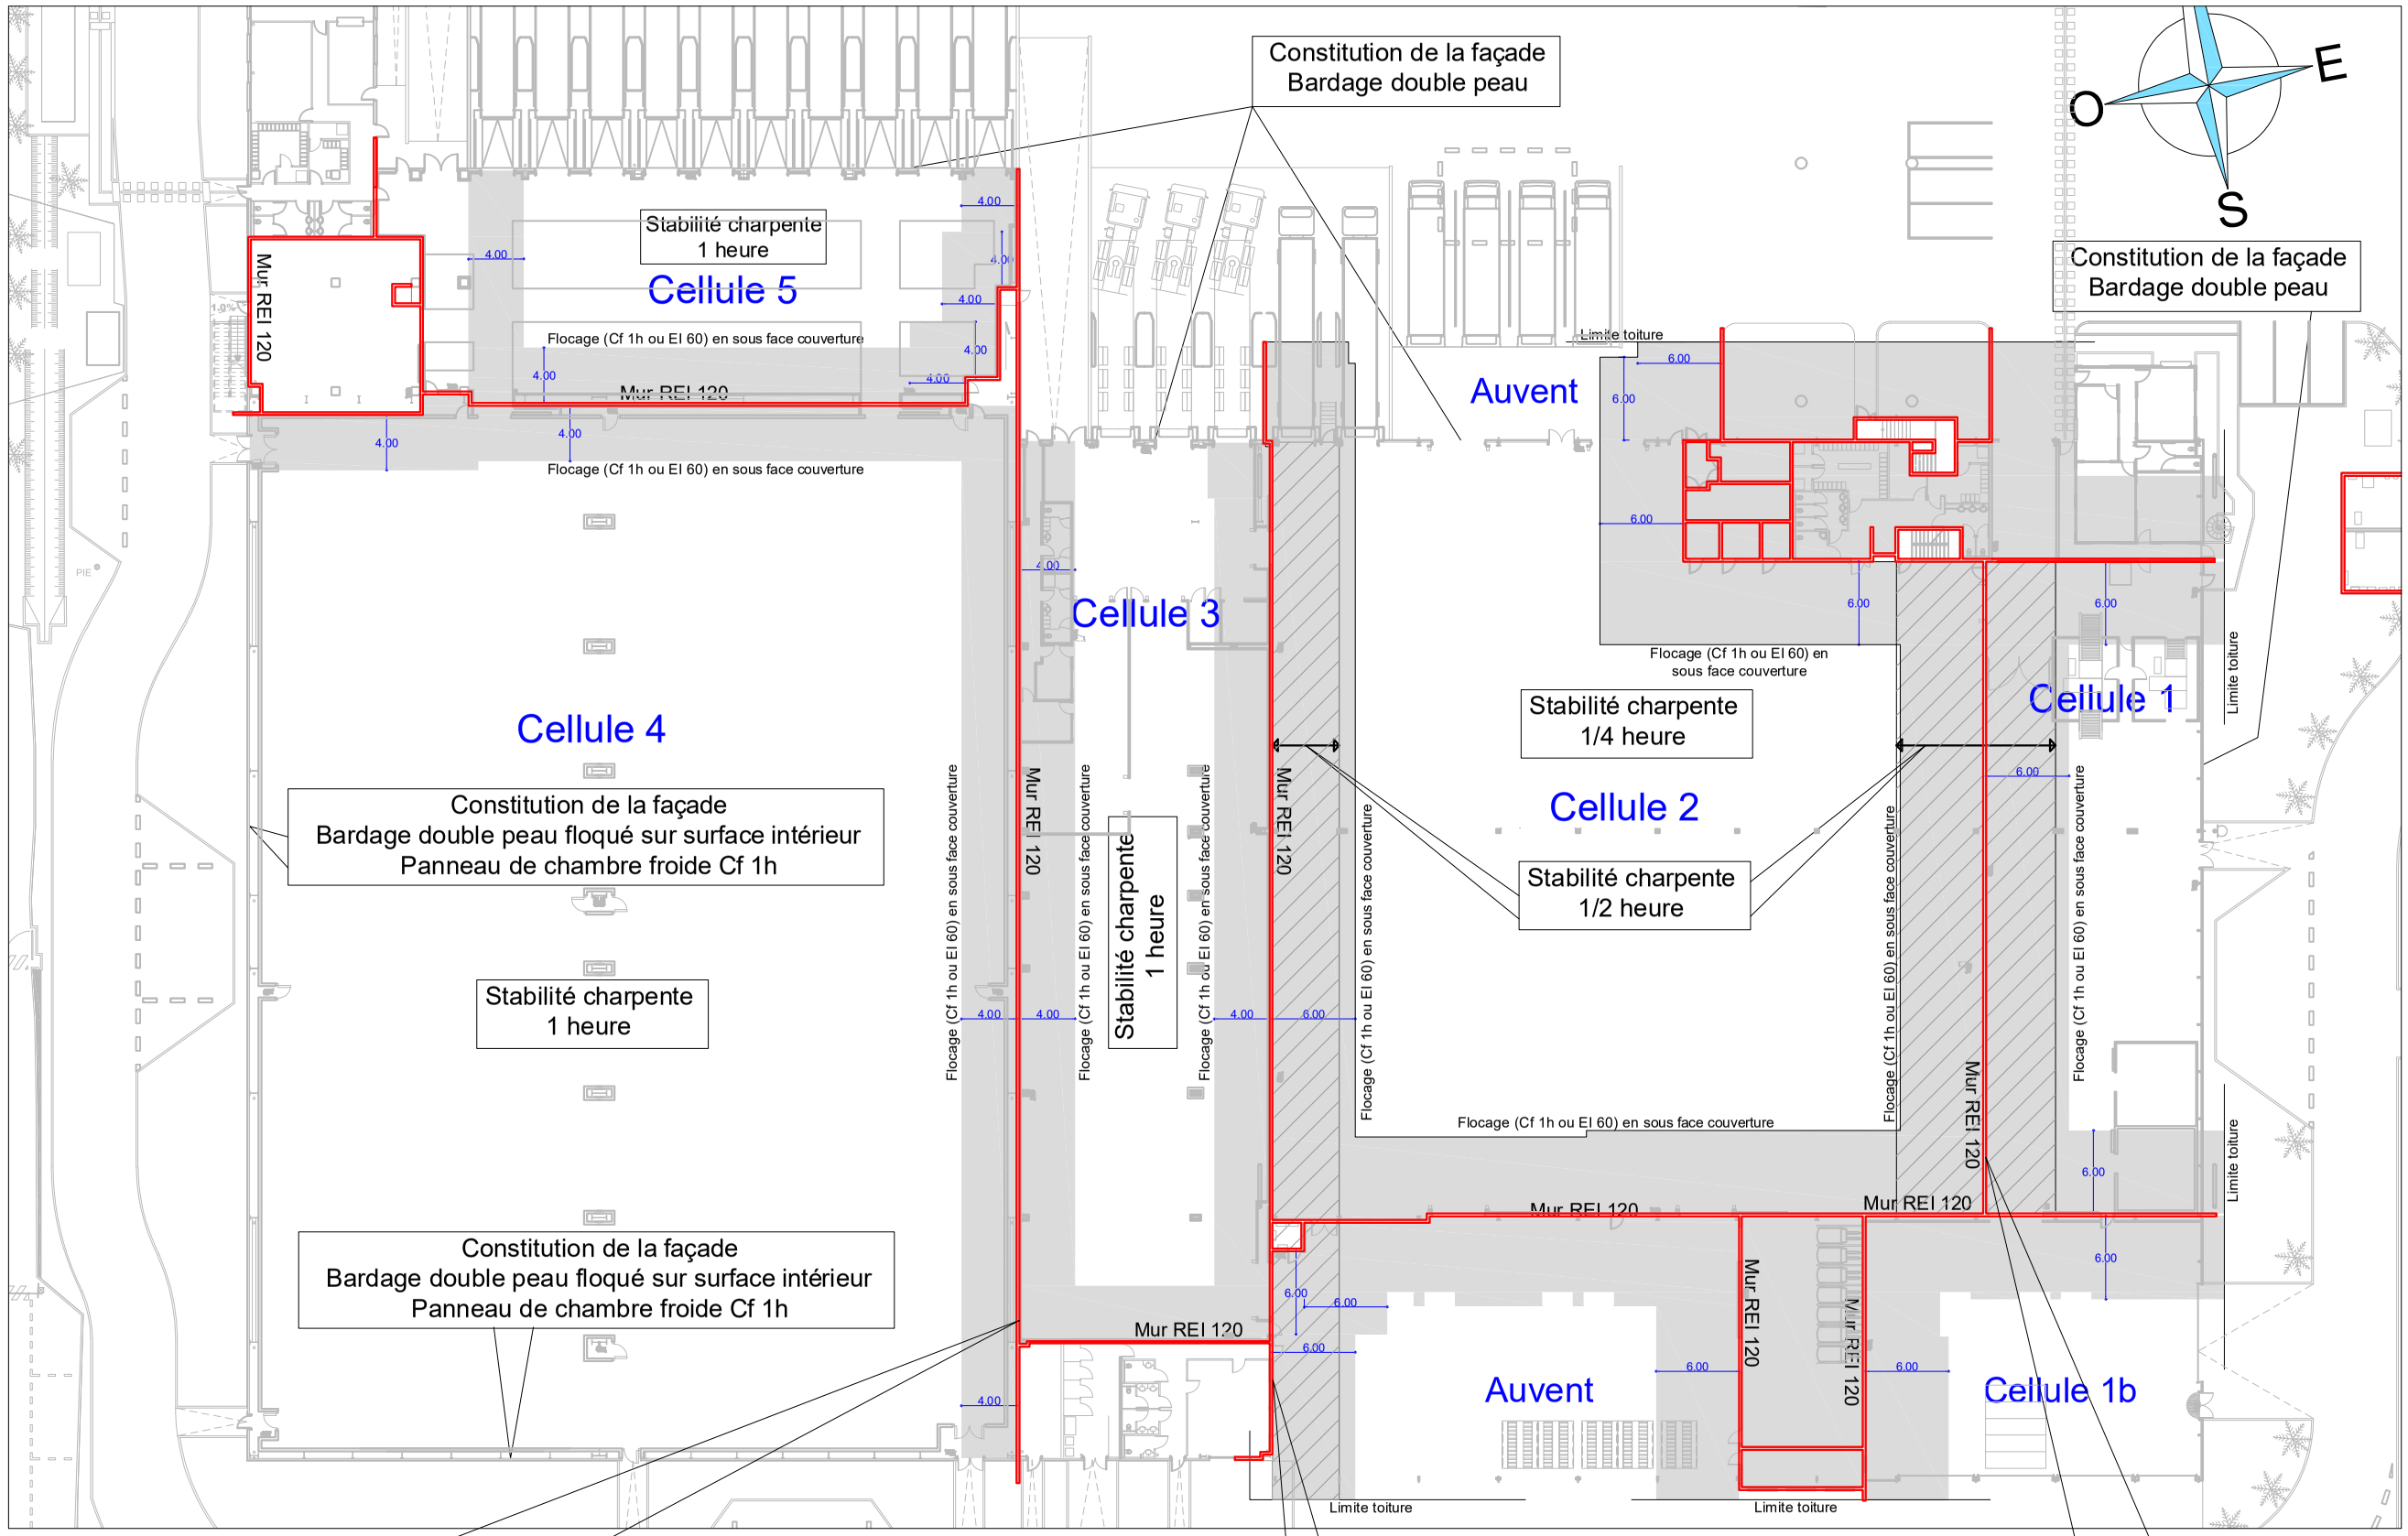

Architectes MAAC 21, rue de châtillon PARIS 75 014	
Ingénieur Fluide VRD ARTELIA 800, Parc d'activités Antillopôle 97 139 LES ABYMES	
Ingénieur structure STORM 1, Avenue Aristide Briand 17 100 SAINTES	
Economiste Thierry LEBARON 16, Chemin de la mue 14 130 Saint Gatien des Bois	
ICPE PROMETHEUS SECURITE 18, Rue de la mairie 28 700 LEVAINVILLE	

Annexe n° 9
Plan de compartimentage et flocage

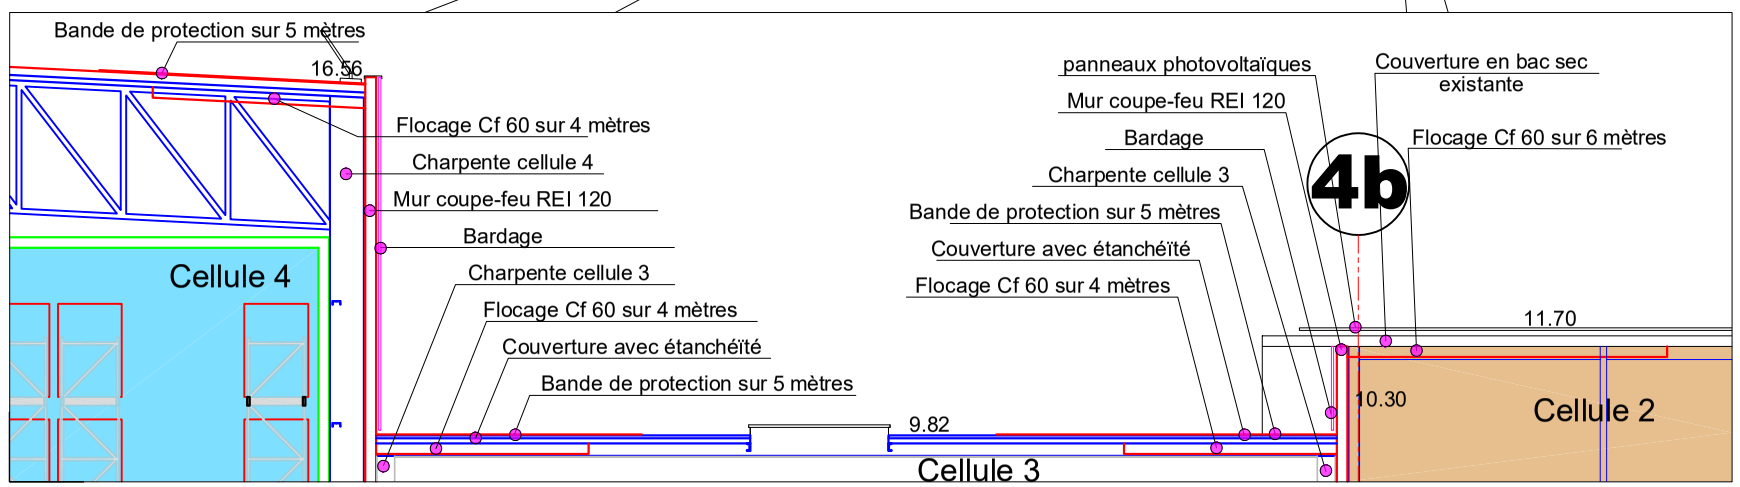

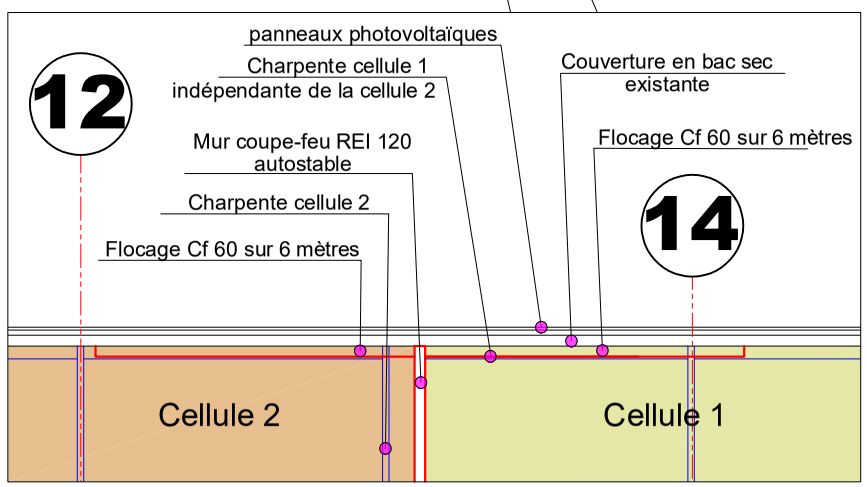

a9	ICPE
Echelle: 1/500°	DATE D'EDITION 09/11/2023