PLSG
58 rue du général CHANZY
76 600 LE HAVRE

Création d'un entrepôt Frigorifique

FRET et Surgelés
(ICPE 15-10)

AEROPORT
GUADELOUPE

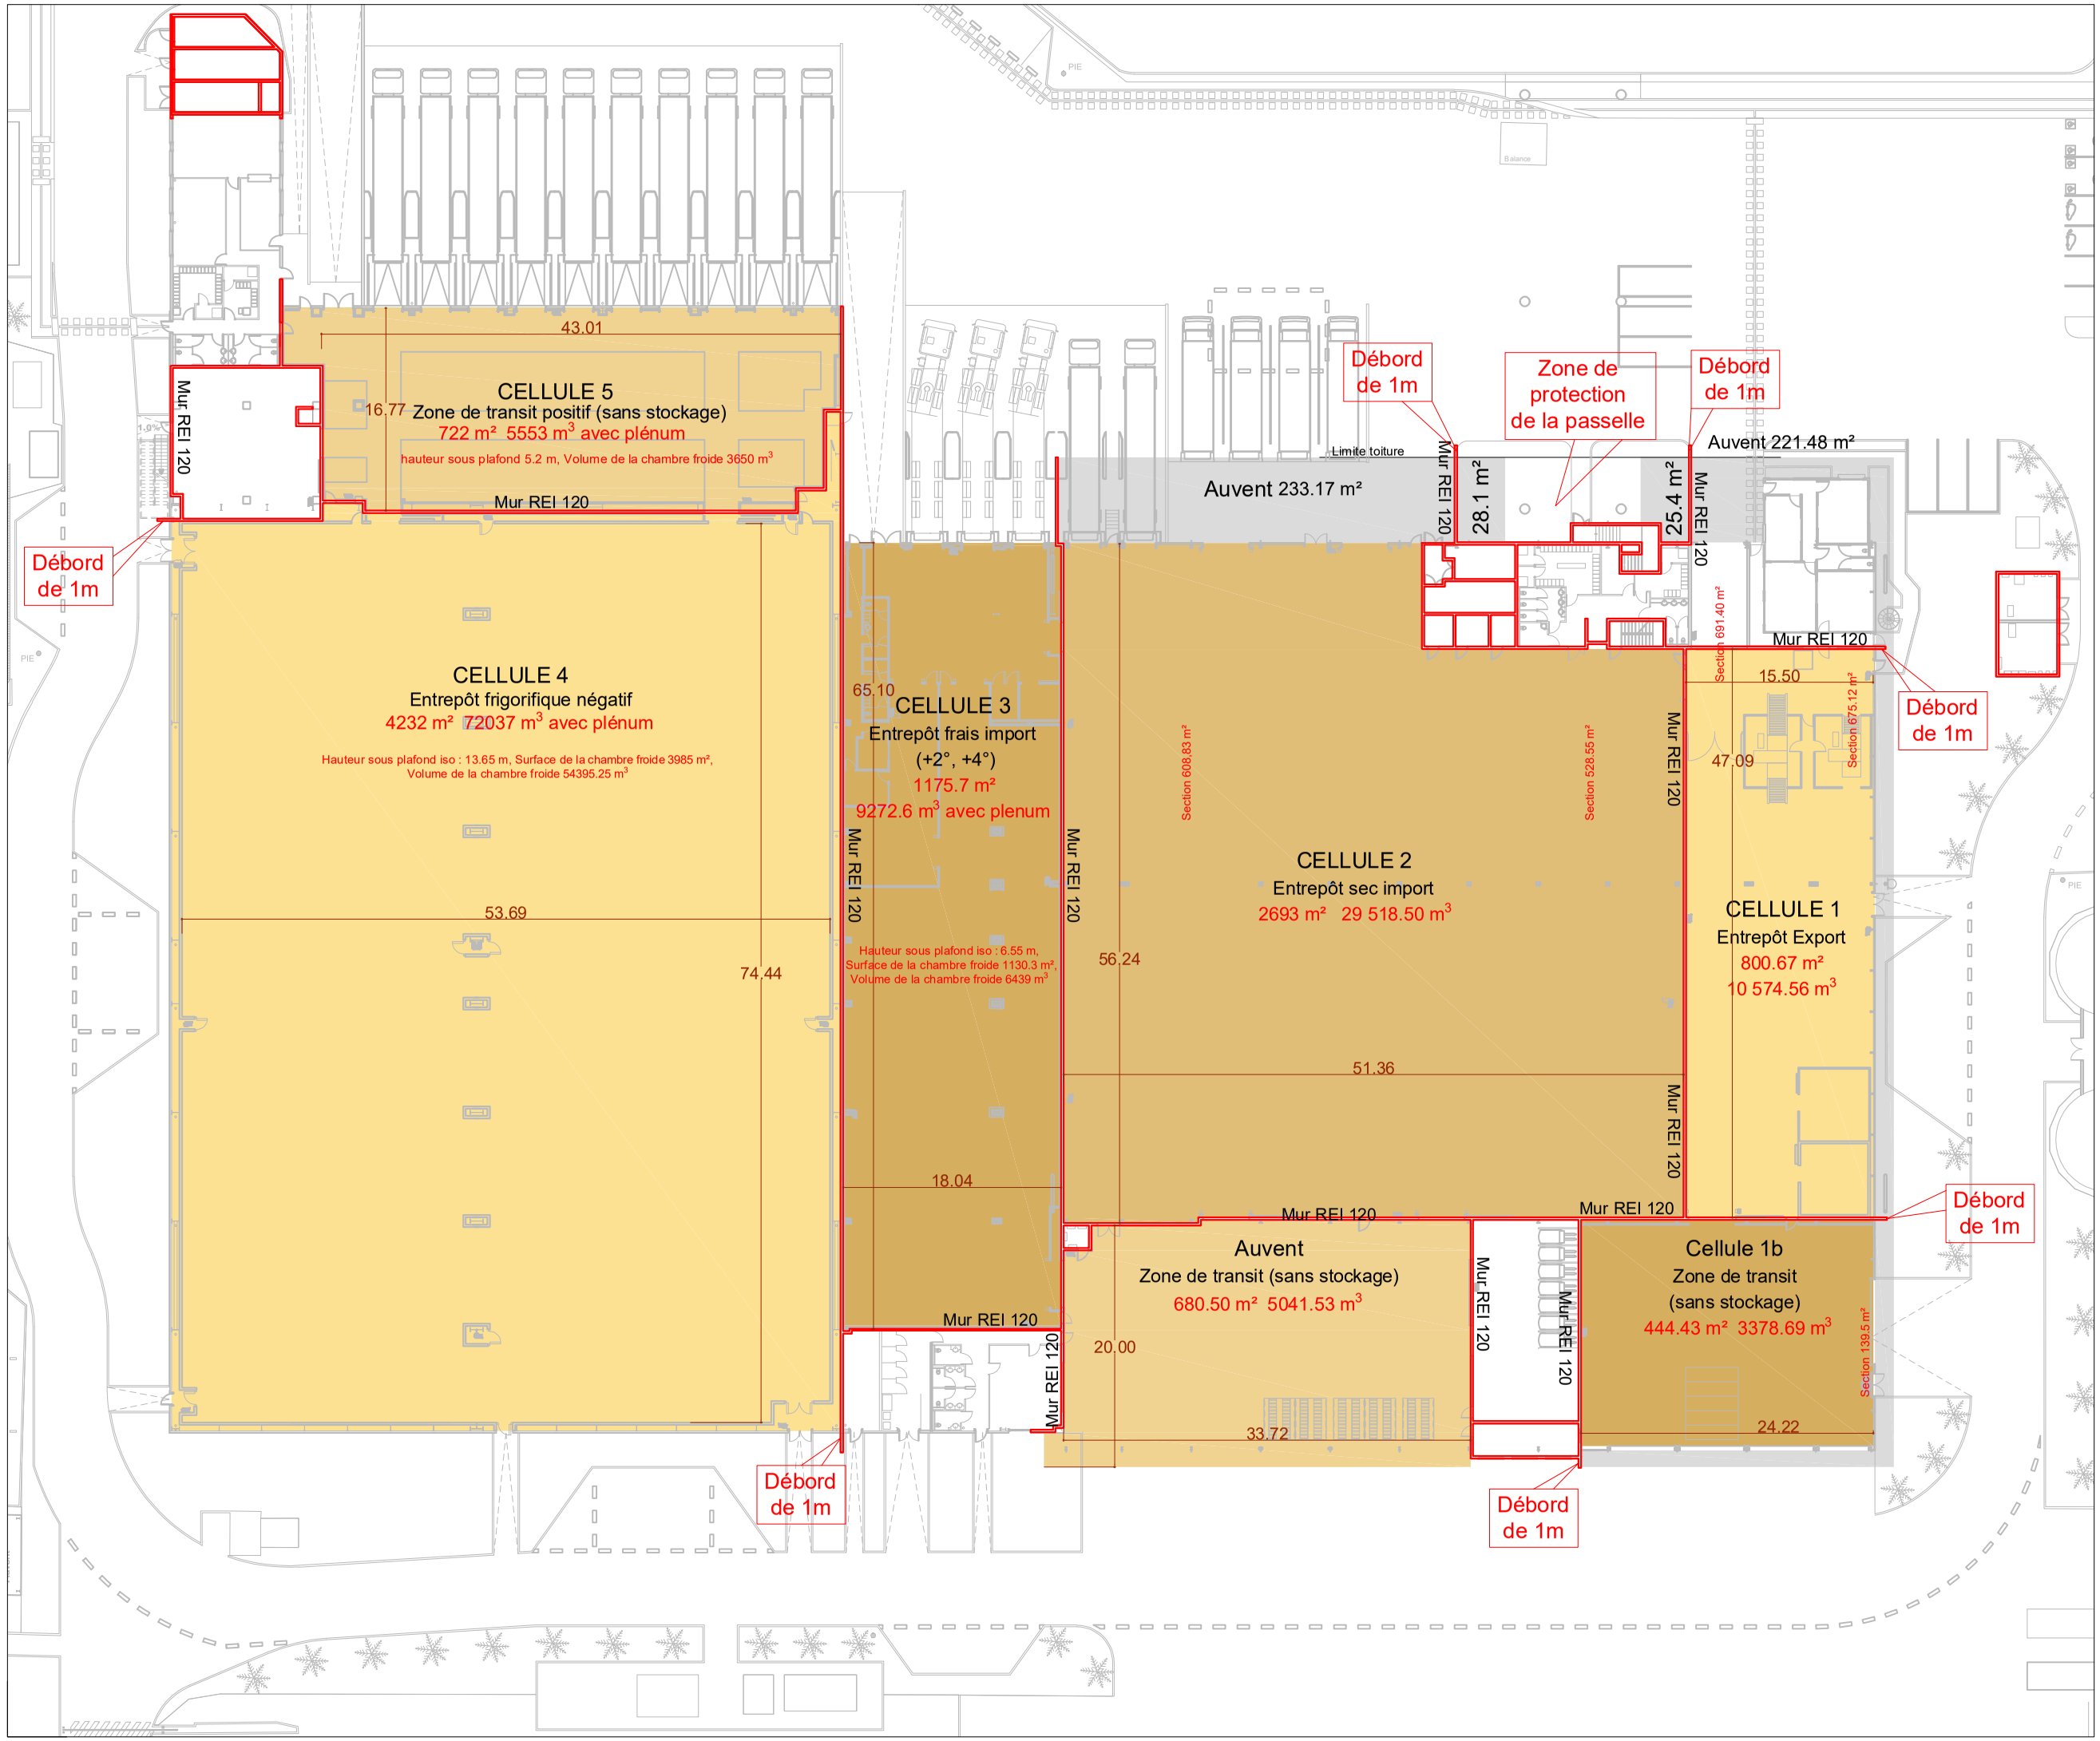

Architectes MAAC 21, rue de châtillon PARIS 75 014	MAAC PARIS / MADRID
Ingénieur Fluide VRD ARTELIA 800, Parc d'activités Antillopôle 97 139 LES ABYMES	ARTELIA
Ingénieur structure STORM 1, Avenue Aristide Briand 17 100 SAINTES	STORM INGENIERIE
Economiste Thierry LEBARON 16, Chemin de la mue 14 130 Saint Gatien des Bois	Thierry Lebaron Economiste
ICPE PROMETHEUS SECURITE 18, Rue de la mairie 28 700 LEVAINVILLE	PROMETHEUS SECURITY

Annexe n° 7
Plan Des cellules ICPE

a7	ICPE
Echelle: 1/500°	DATE D'EDITION 09/11/2023