



SNR


Installation de traitement de bateaux de plaisance hors d'usage (BPHU)

Dossier de demande d'enregistrement à la rubrique ICPE 2712-3

PJ n°2 – Plan des abords au 1/2 500^{ème}



Rapport n°114216/version A– Décembre 2021

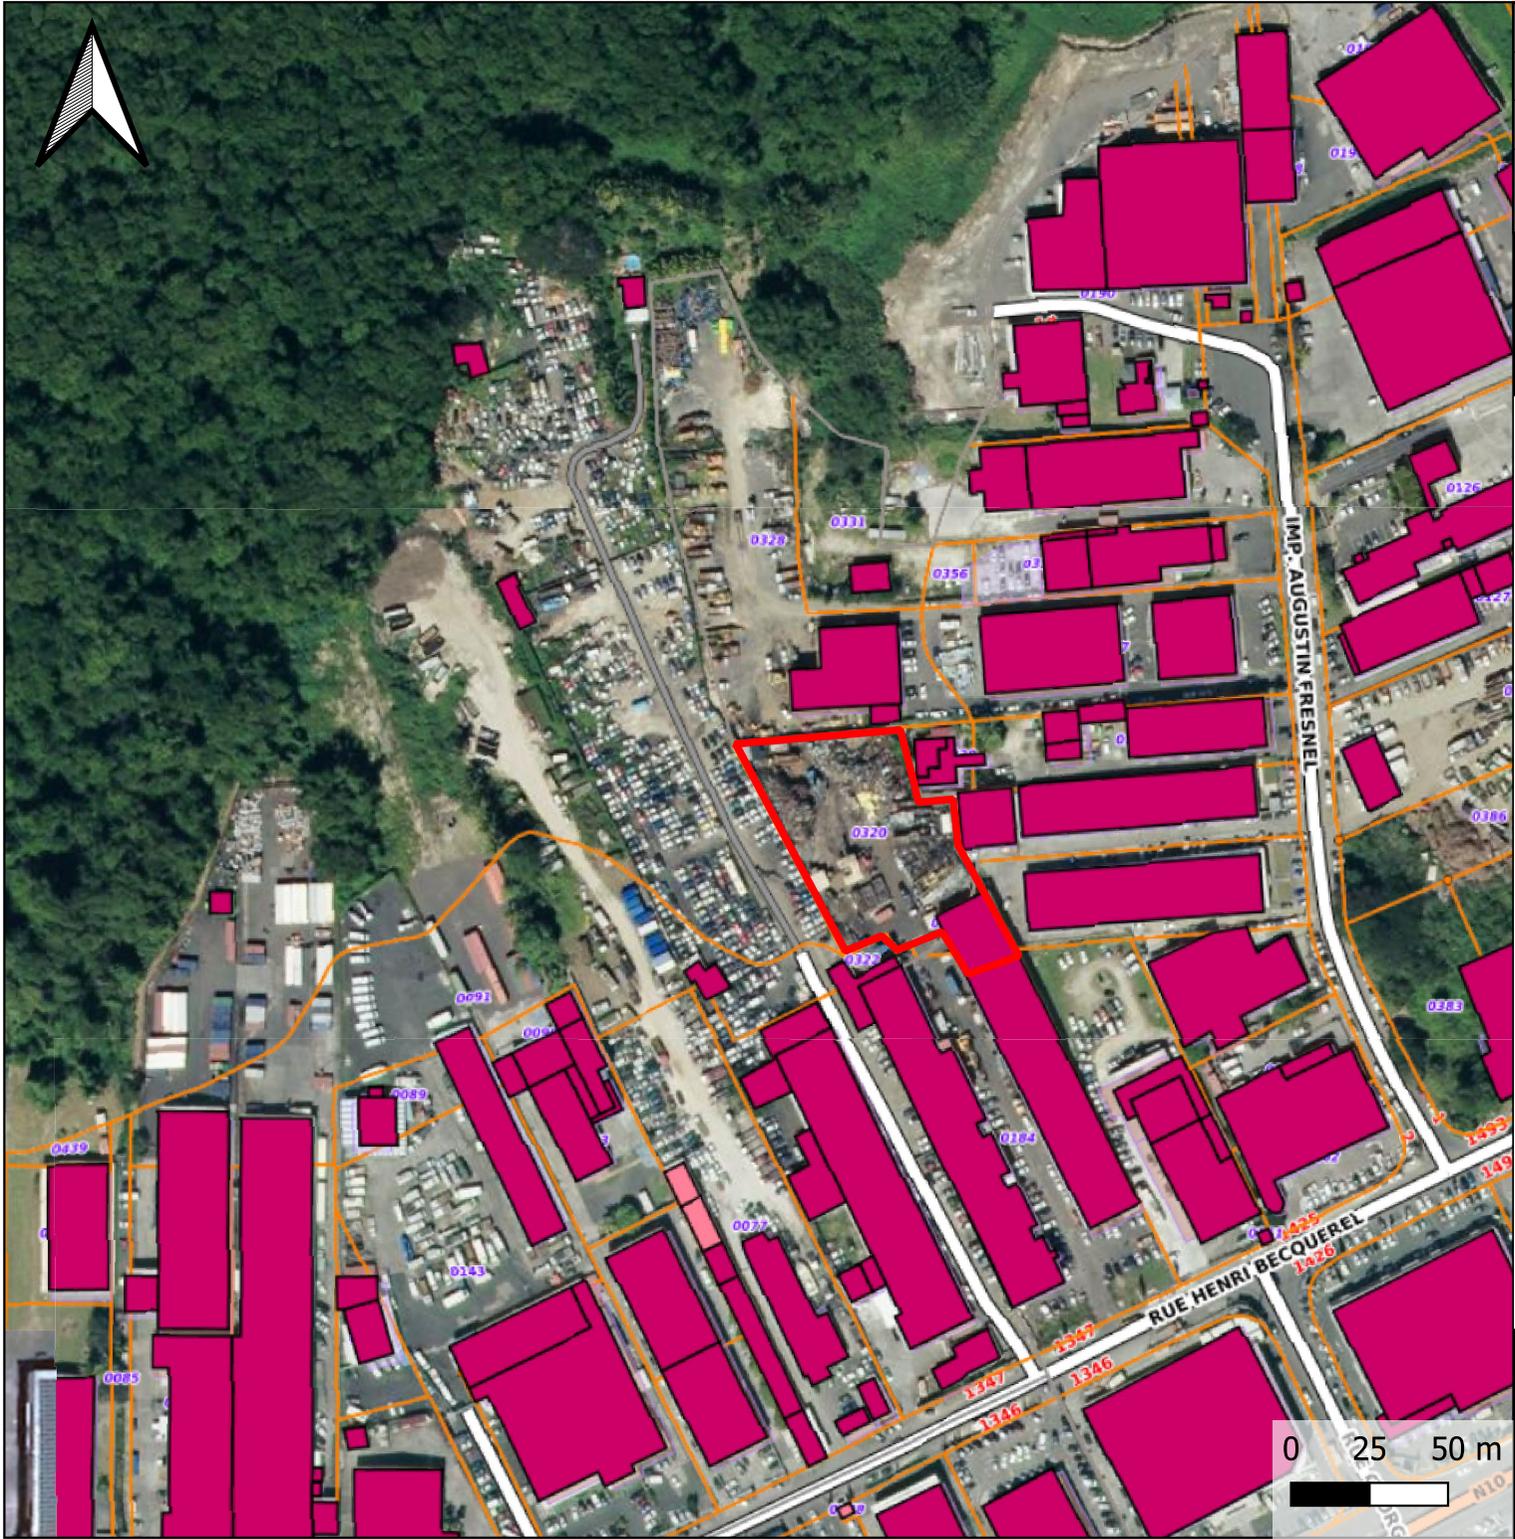

Légende

- Site SNR
- Services administratifs
- Lieu de culte
- Pratique sportive
- Bâtiment à caractère industriel, commercial ou agricole
- Autre bâtiment
- Réservoir d'eau
- Barrage, dalle de protection, écluse ou pont
- Cimetière
- Construction remarquable
- A7** Autoroute
- N17** Nationale
- D17** Départementale
- Rue Numéro
- Piste cyclable
- Chemin, sentier
- Escalier
- Bac
- Réseau hydrographique

0 25 50 m

