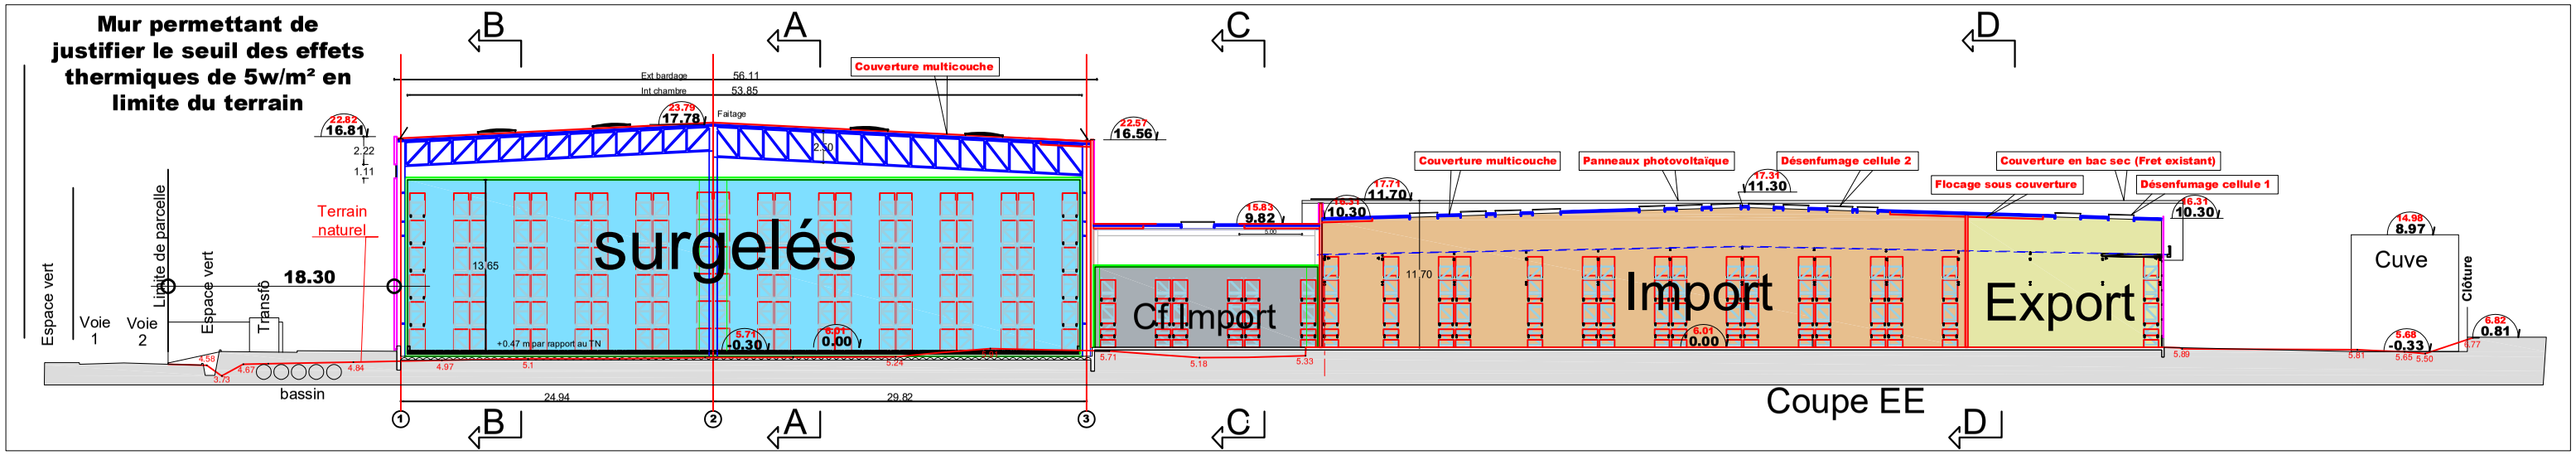


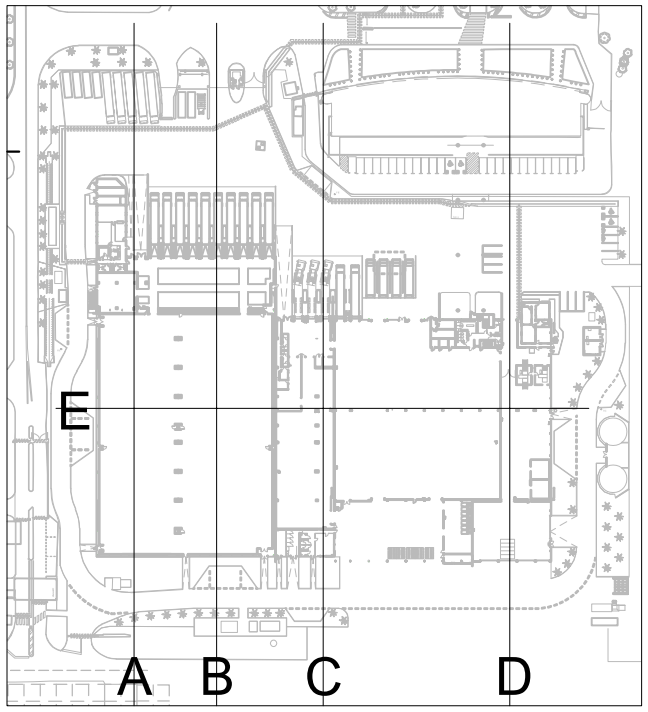


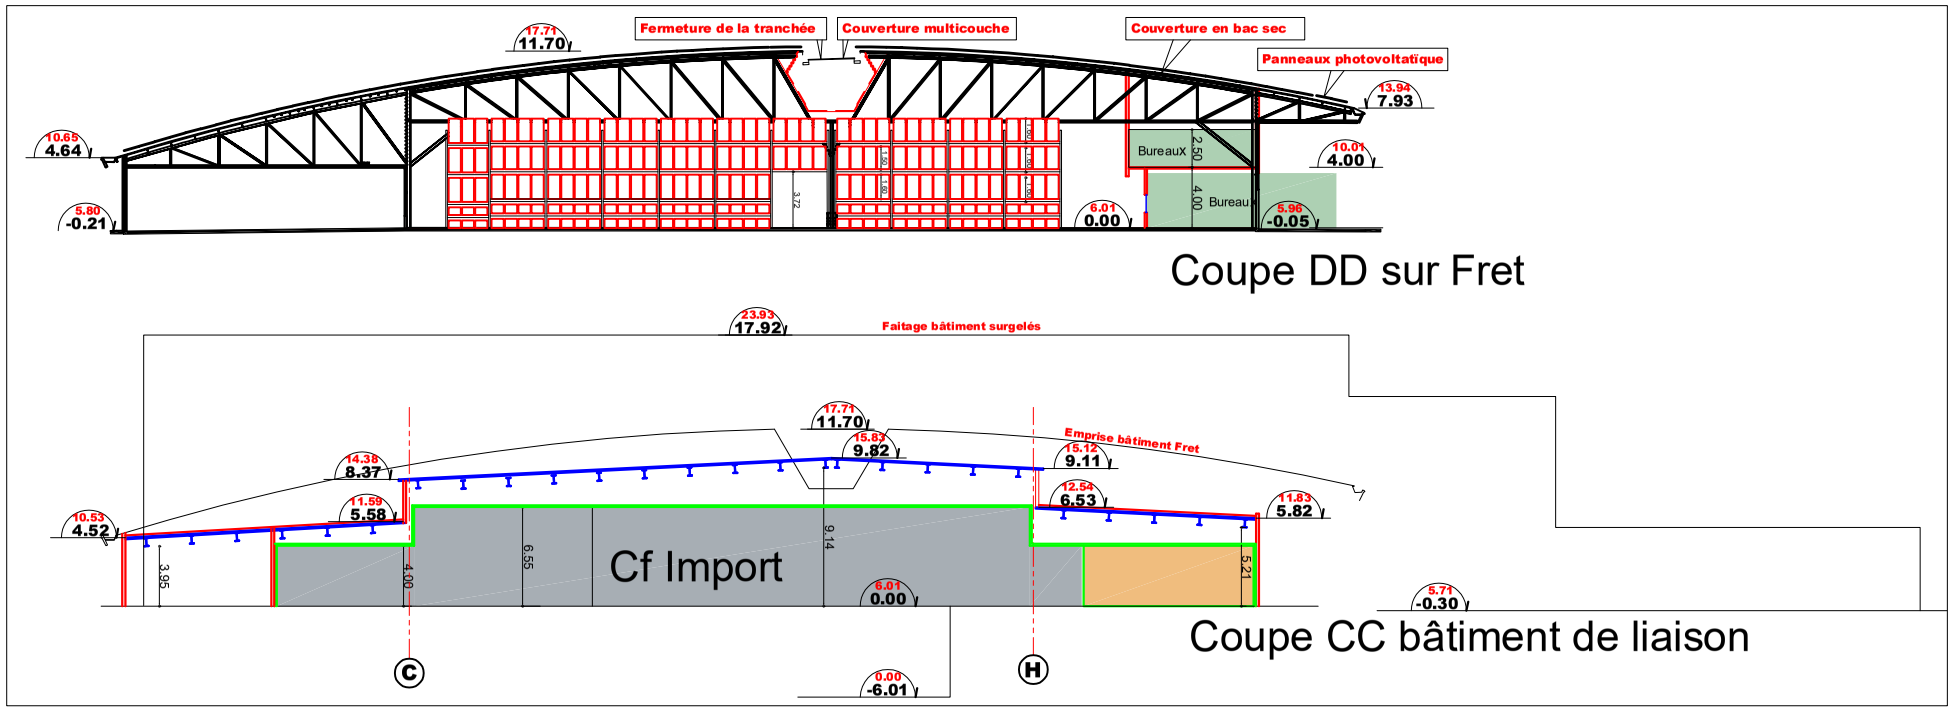


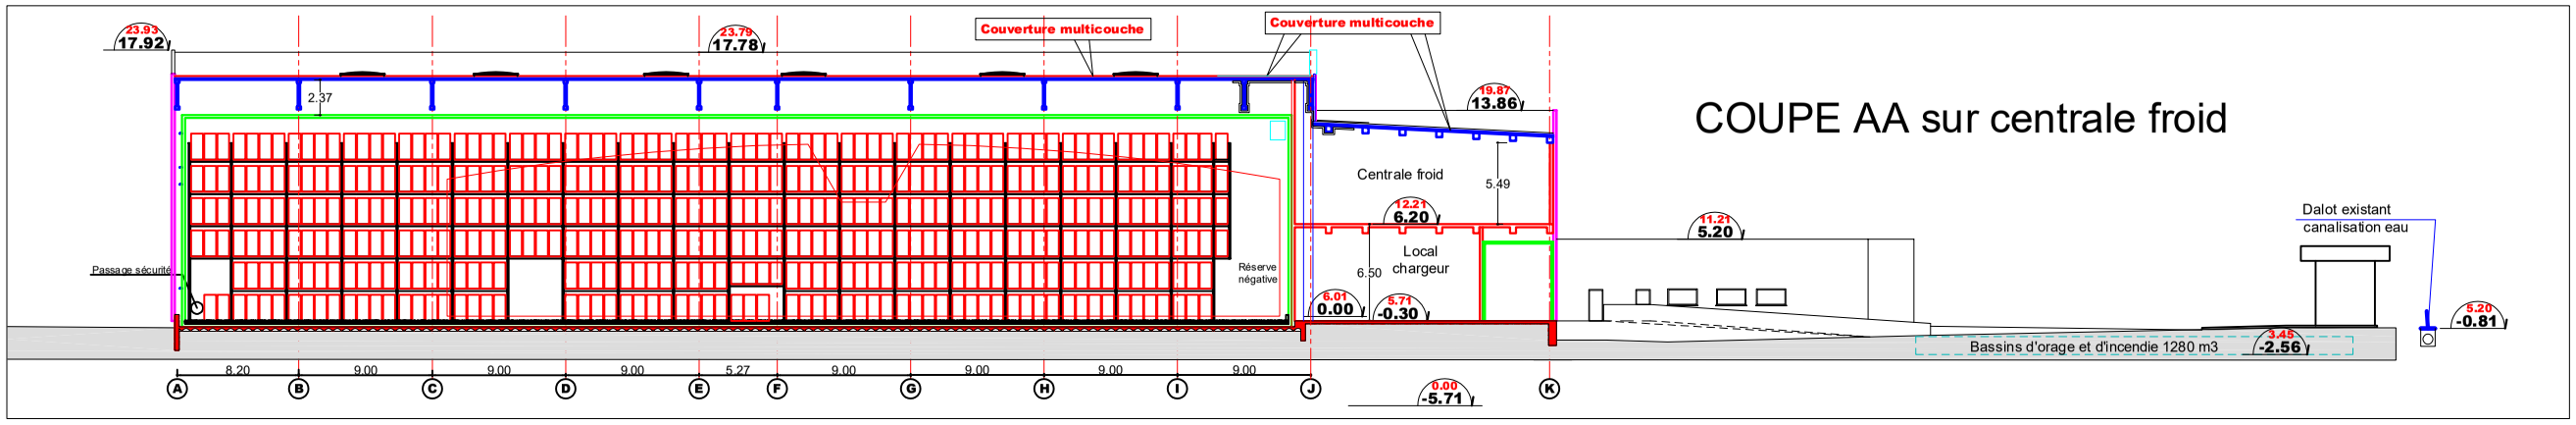


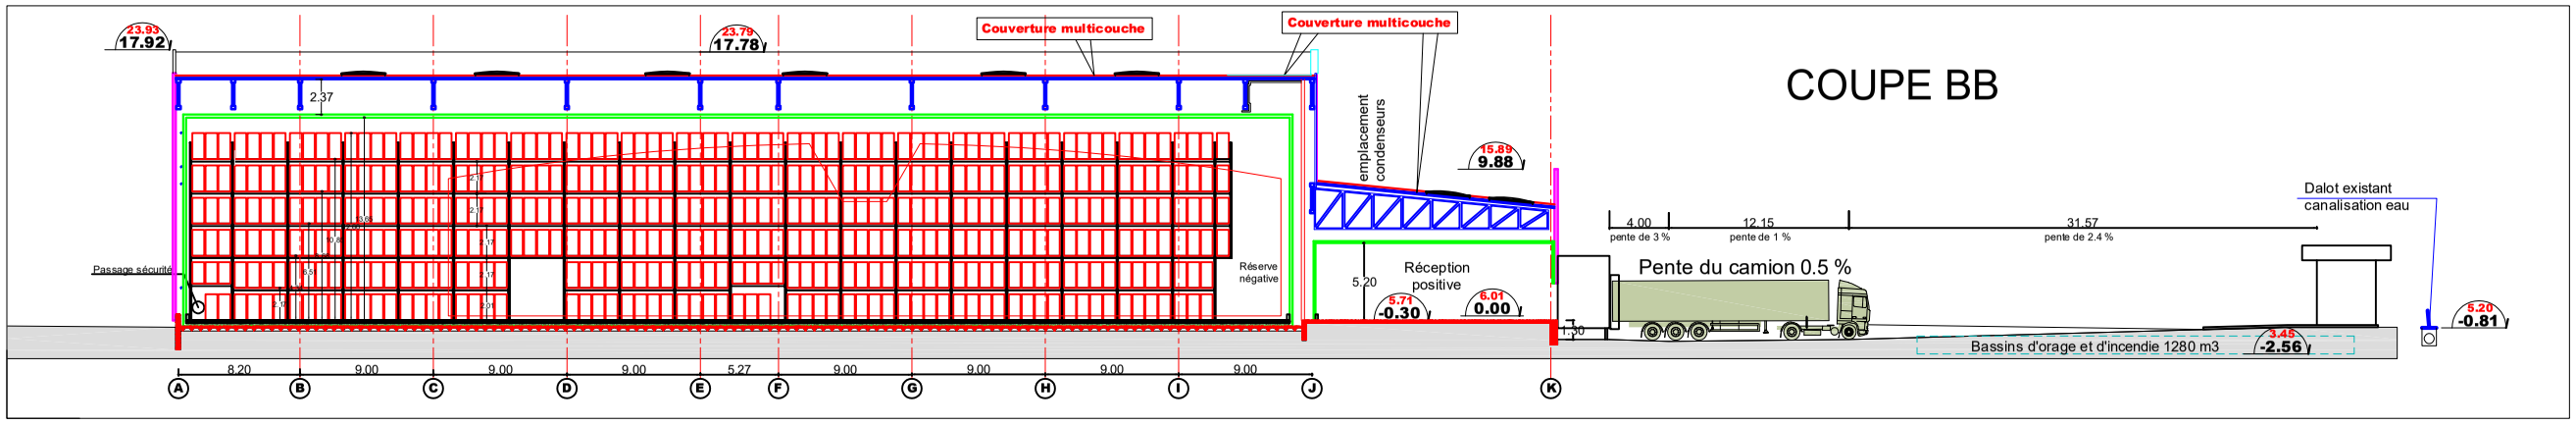


PLSG
58 rue du général CHANZY
76 600 LE HAVRE

# Création d'un entrepôt Frigorifique

FRET et Surgelés
(ICPE 15-10)

AEROPORT GUADELOUPE


Architectes
MAAC
21, rue de châtillon
PARIS 75 014

Ingénieur Fluide
VRD
ARTELIA
800, Parc d'activités Antillopôle
97 139 LES ABYMES

Ingénieur structure
STORM
1, Avenue Aristide Briand
17 100 SAINTES

Economiste
Thierry LEBARON
16, Chemin de la mue
14 130 Saint Gatien des Bois

ICPE
PROMETHEUS SECURITE
18, Rue de la mairie
28 700 LEVAINVILLE


## Coupes

| 6 | ICPE |
|---|---|
| Echelle: 1/500° | DATE D'EDITION 09/11/2023 |