






PLSG
58 rue du général CHANZY
76 600 LE HAVRE

Création d'un entrepôt
Frigorifique
FRET et Surgelés
(ICPE 15-10)

AEROPORT
GUADELOUPE


Architectes	MAAC 21, rue de châtillon PARIS 75 014 
Ingénieur Fluide	ARTELLIA 800, Parc d'activités Antillopôle 97 139 LES ABYMES 
Ingénieur structure	STORM 1, Avenue Aristide Briand 17 100 SAINTES 
Economiste	Thierry Lebaron Economiste 
ICPE	PROMETHEUS SECURITE 18, Rue de la mairie 28 700 LEVAINVILLE 

Annexe n°4
Surface terrain,
démolition et toiture


a4 ICPE

Echelle:
Sans

DATE D'EDITION
01/11/2023

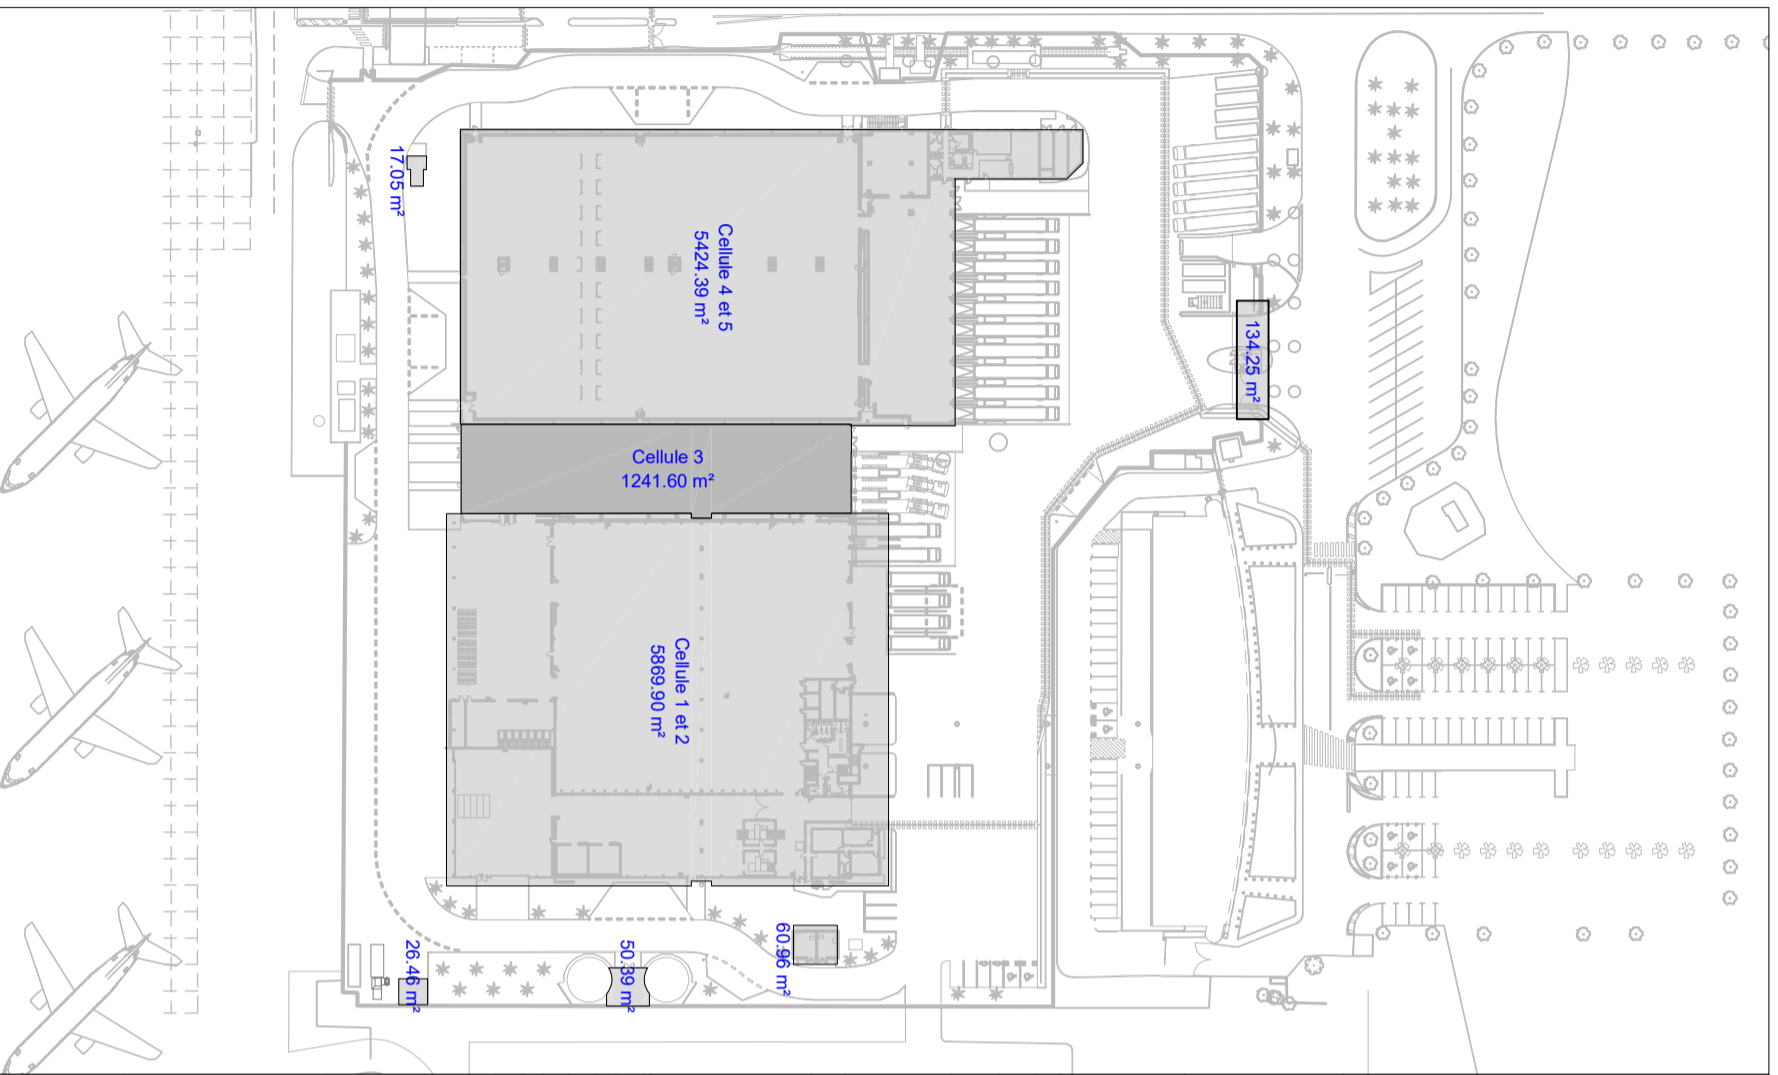

TOITURE

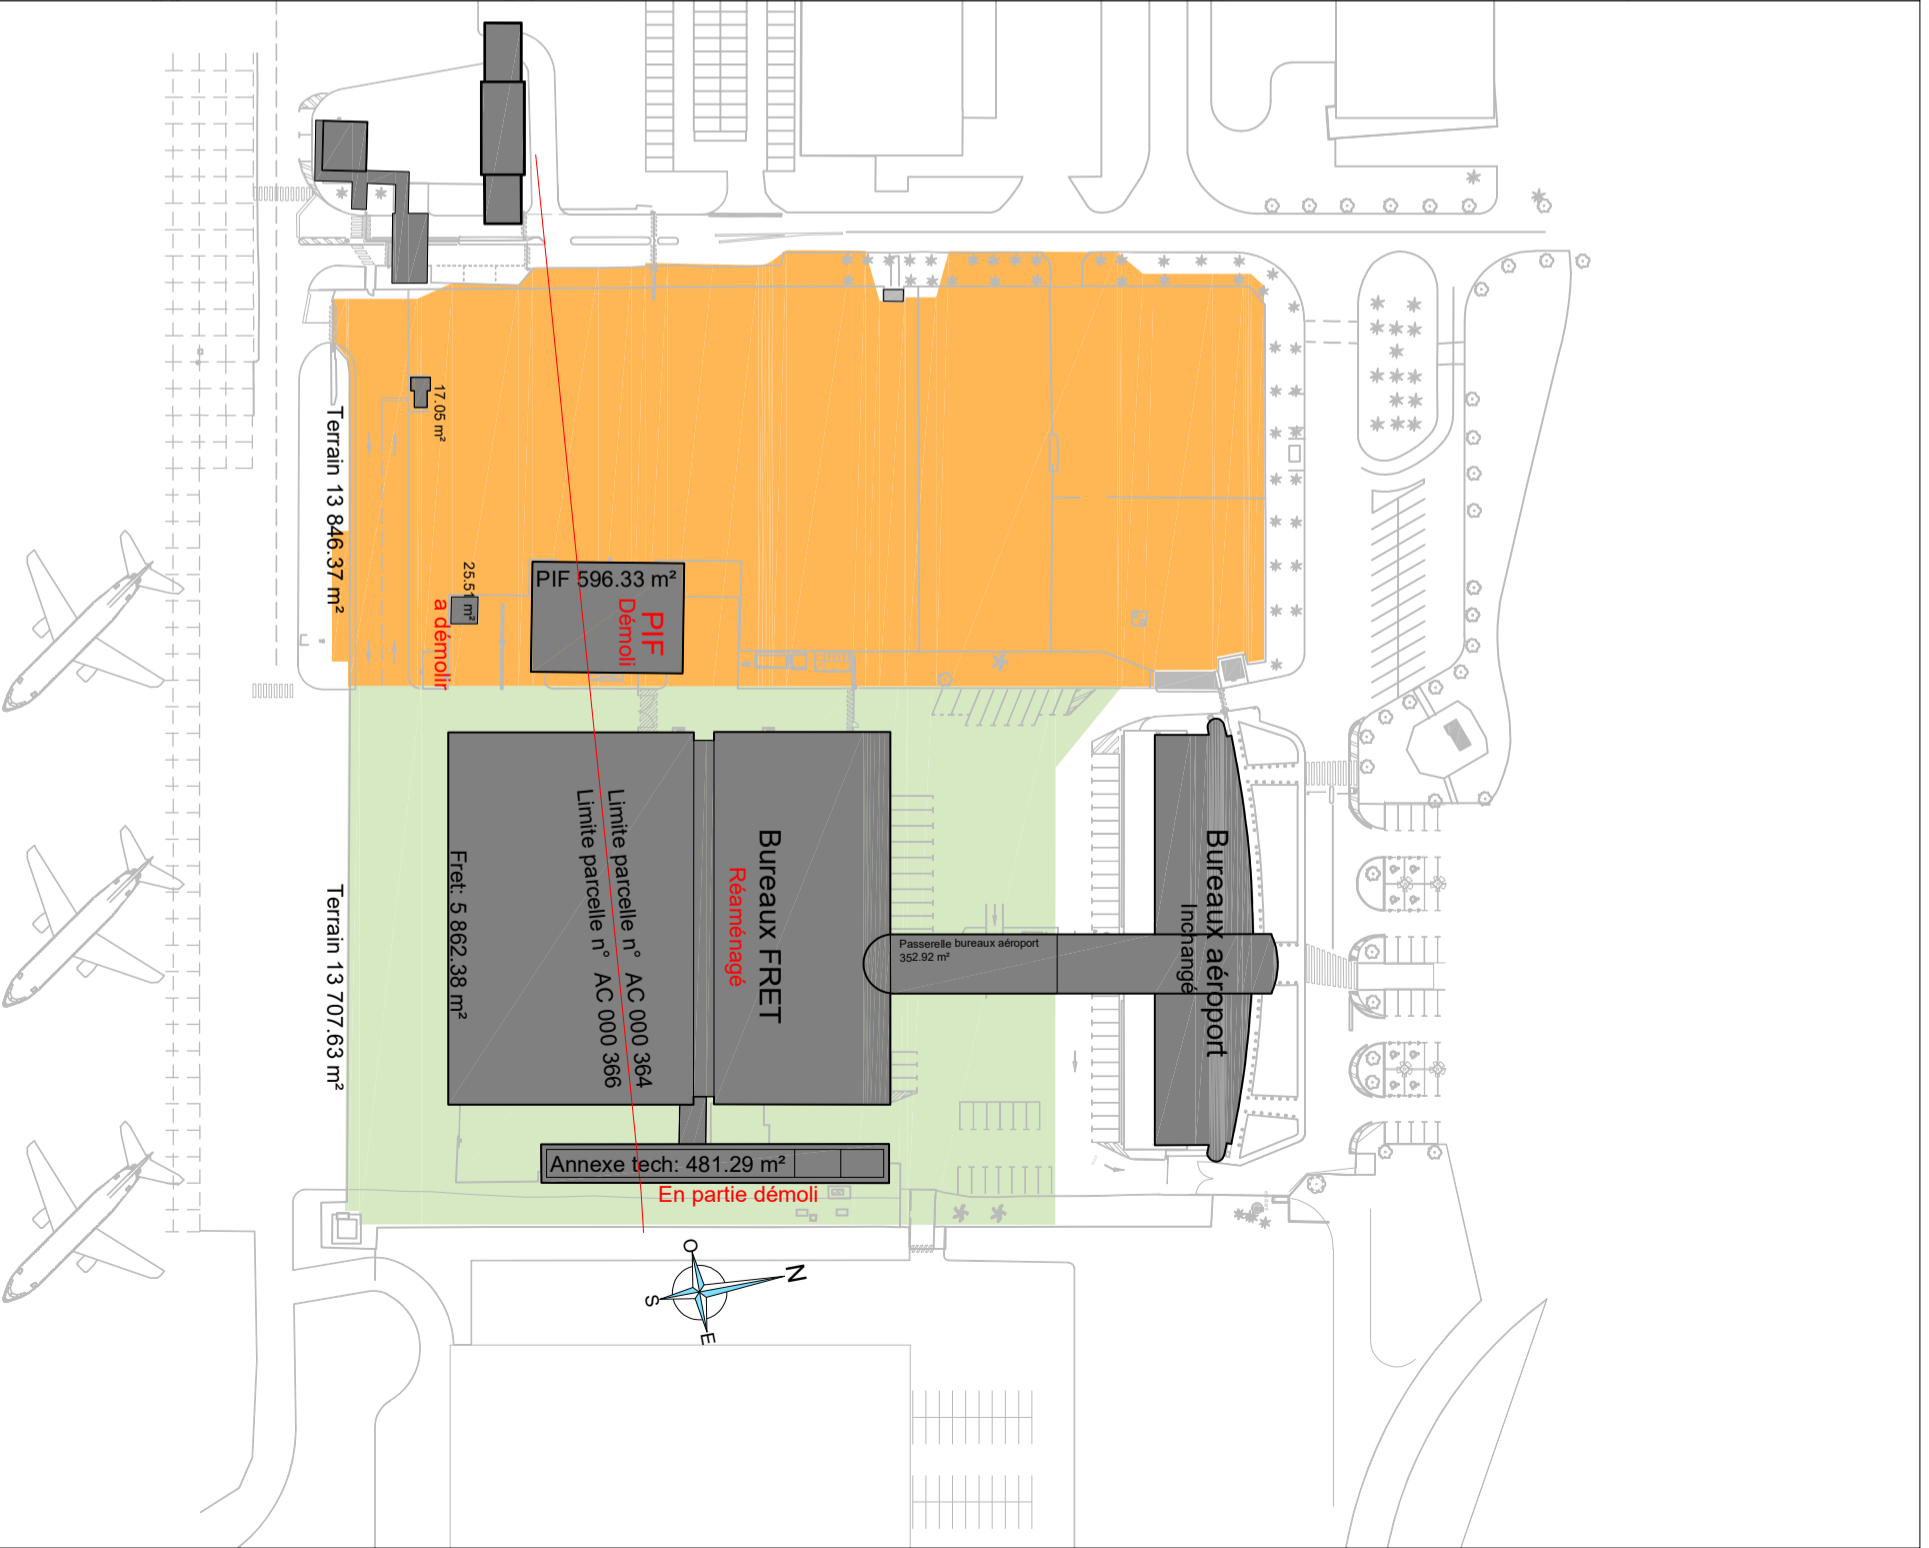

TERRAIN